


20m
20m

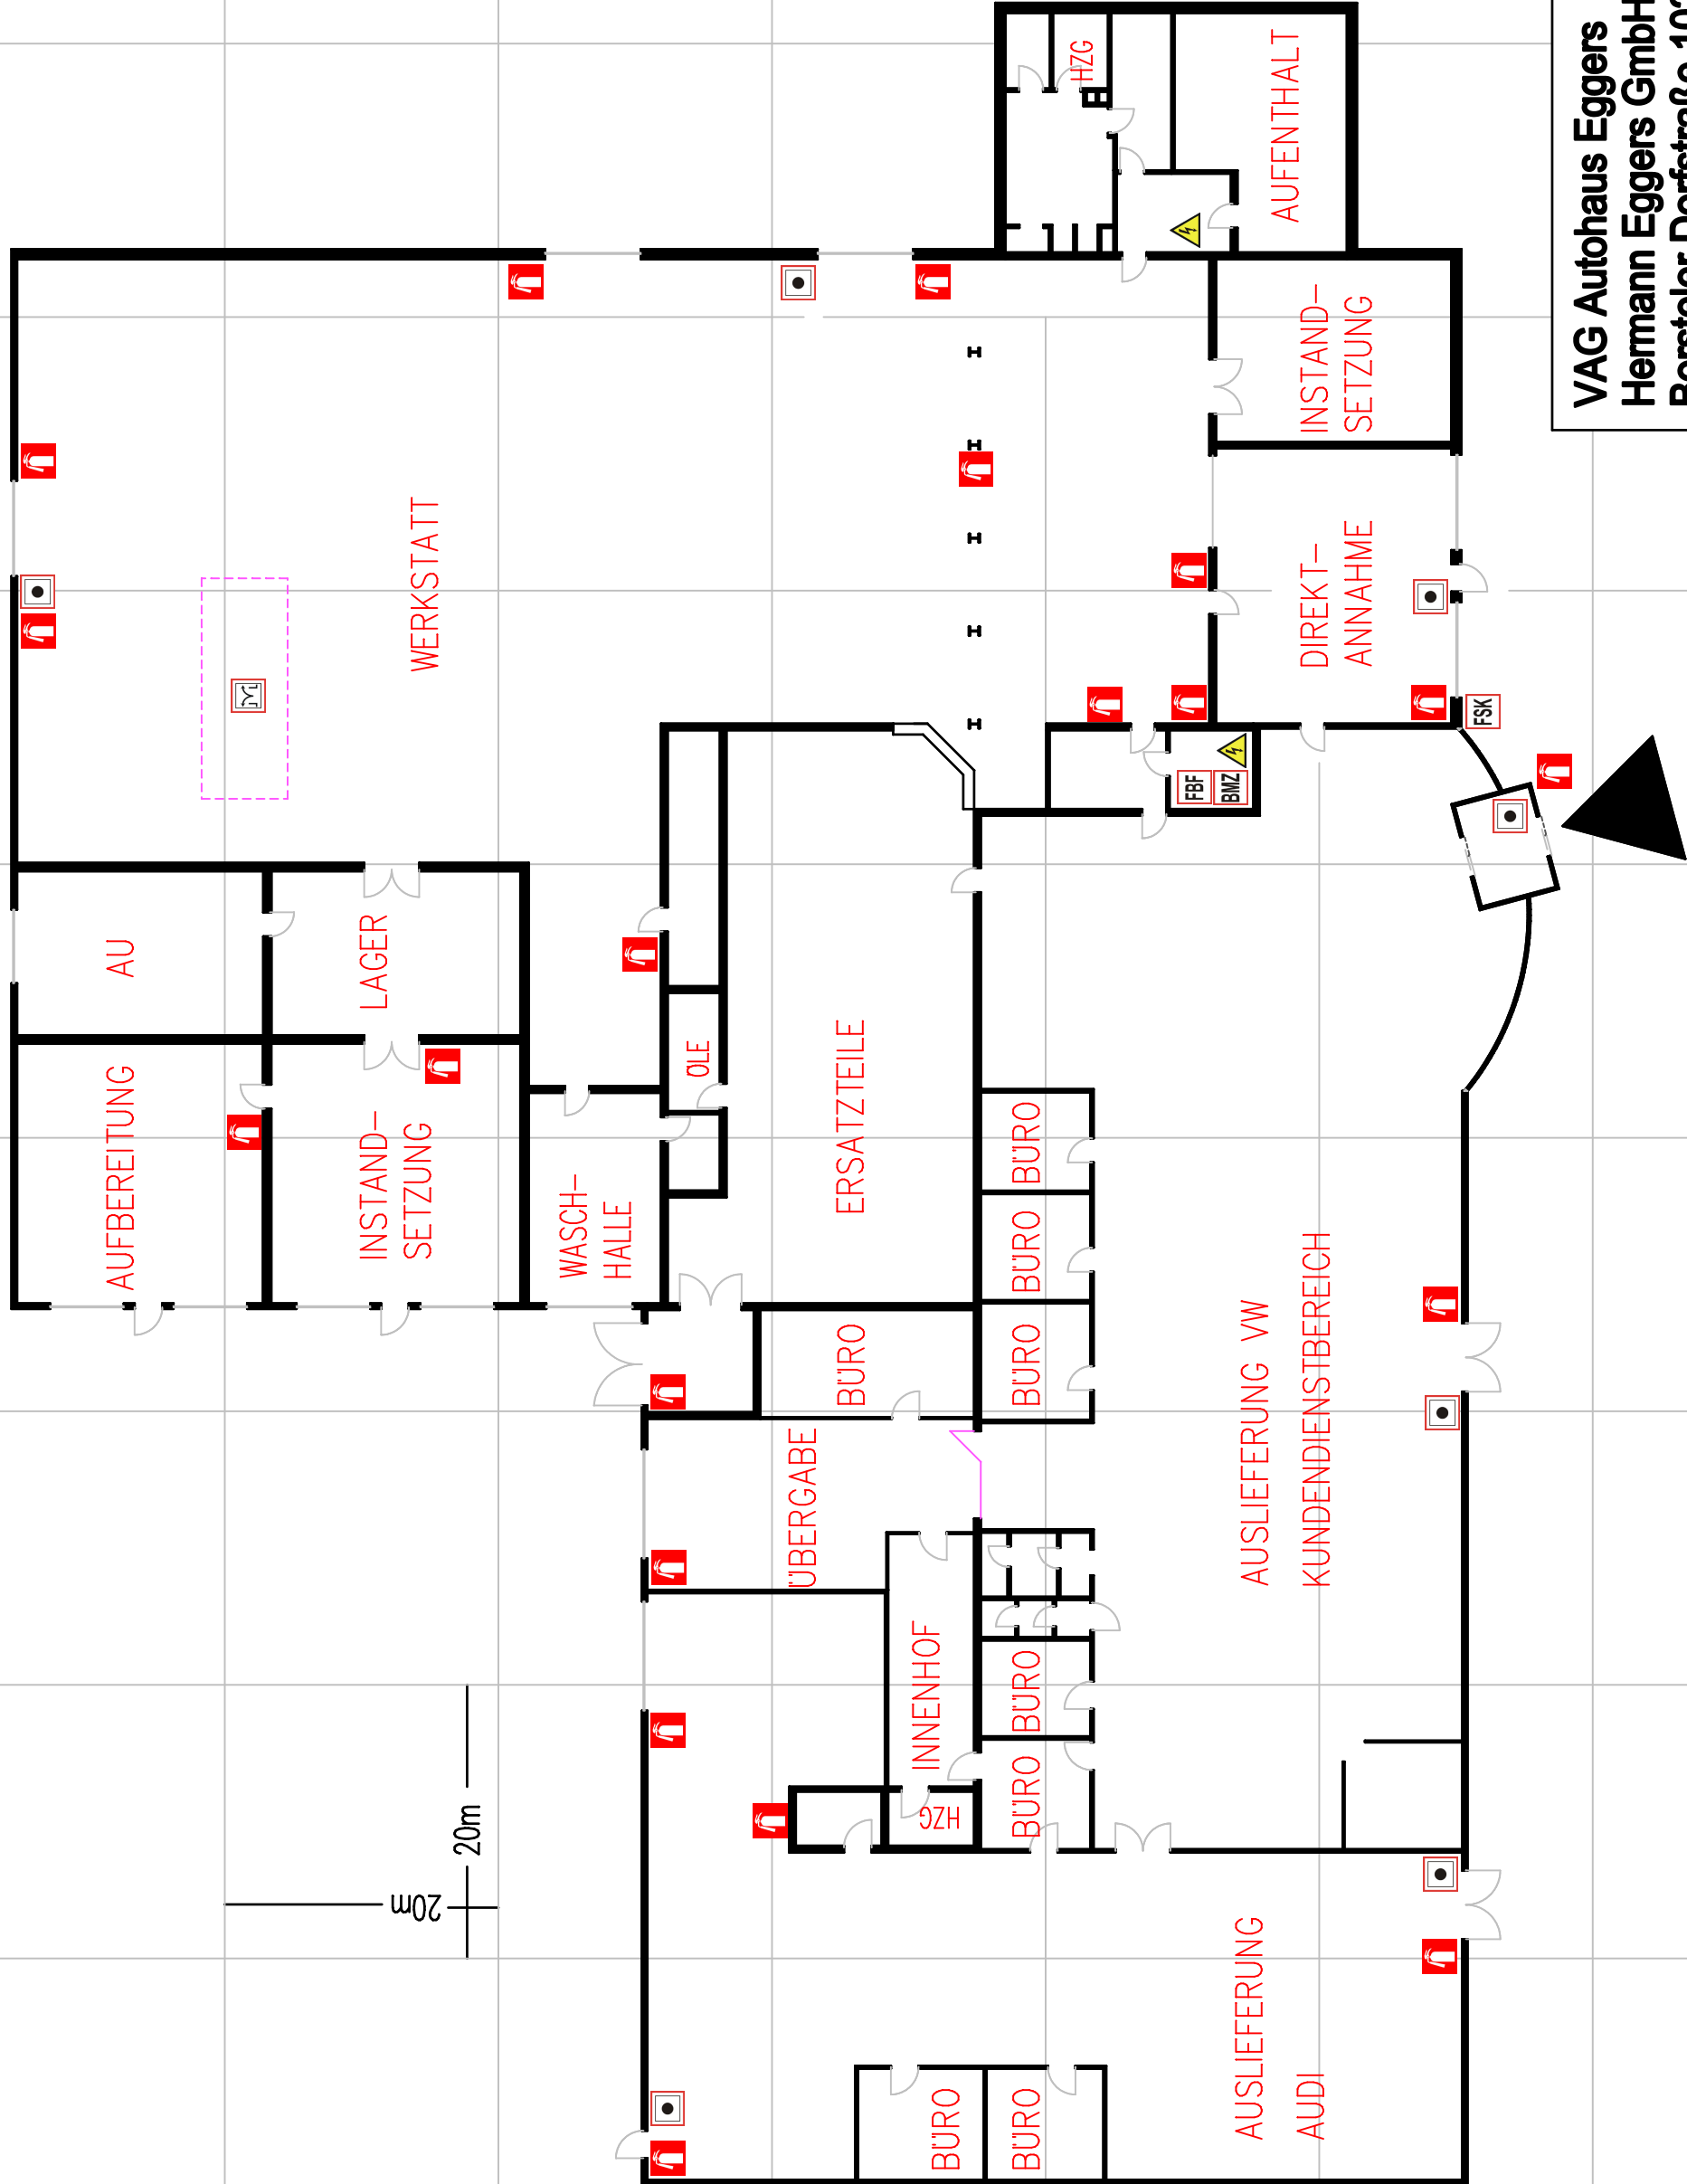

LEGENDE

- Feuerwehzufahrt
- Weg zur BMZ
- Brandmeldezentrale
- Feuerwehrbedienfeld
- Feuerwehrschlüsselkasten
- Druckknopfmelder Brandmeldeanlage
- Handfeuerlöschgerät
- RWA- Anlage mit täglicher Lüftung (Lichtband)
- Warnung vor elektrischer Spannung
- Gebäudehaupteingang



VAG Autohaus Eggers
Hermann Eggers GmbH & Co.KG
 Borsteler Dorfstraße 102, 27283 Verden - Borstel

Geschossplan - Betriebsgebäude

M.: 1:250 Datum: 10.7.2006 Gez.: D.Laporte
 HETMA Brandschutz GmbH Stubbener Str. 50 27721 Ritterhude
 Tel.: 0421 - 637450 Fax: 6362556 Internet: www.hetma.de E-mail: info@hetma.de