


Meldergruppe: 407	Ebene: UG	Melderart: optische Rauchmelder	Anzahl: 7	Bemerkung: Flur Ost (Haus 6)	REHA – Zentrum Gyhum <small>Reg.-Nr. HB100904LA</small>
-----------------------------	---------------------	---	---------------------	--	---

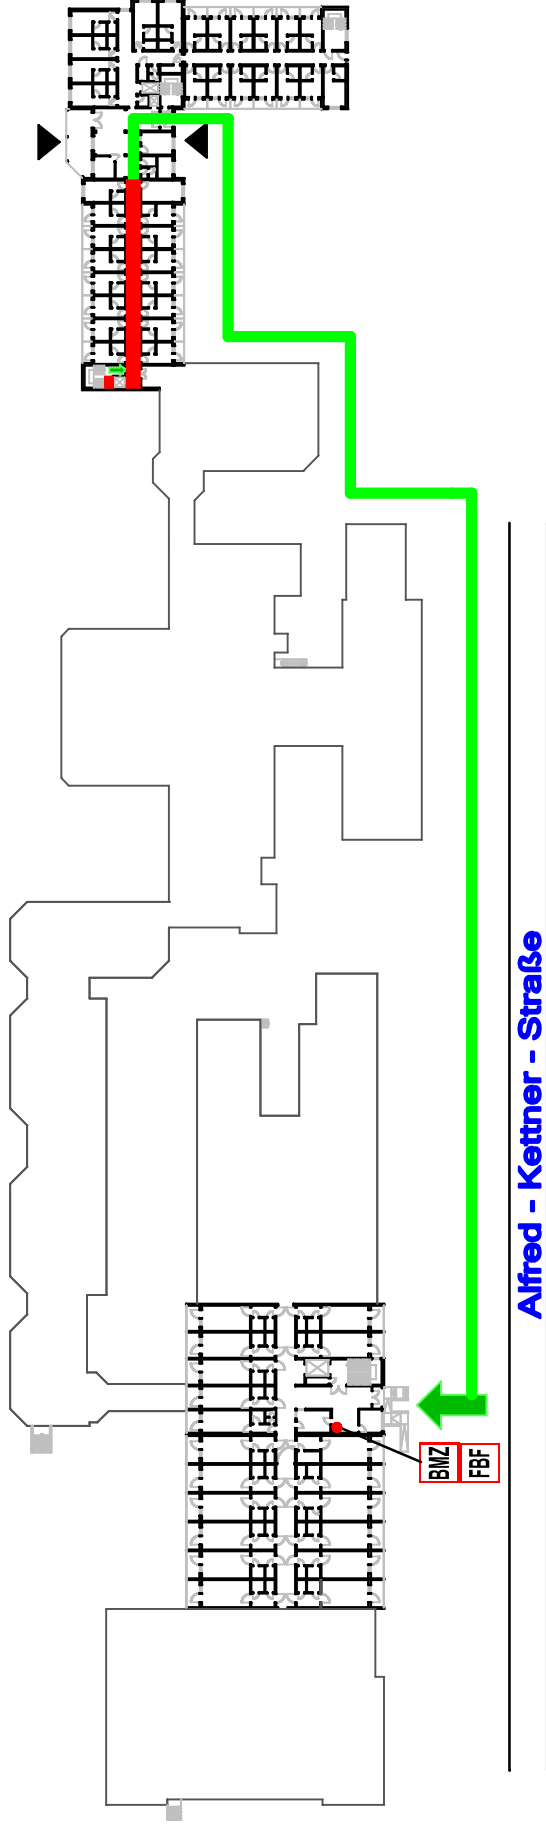

FBF

Feuerwehrbedienfeld

BMZ

Brandmeldezentrale mit
Übertragungseinrichtung



Eingang



Feuerwehruzugang



Meldebereich